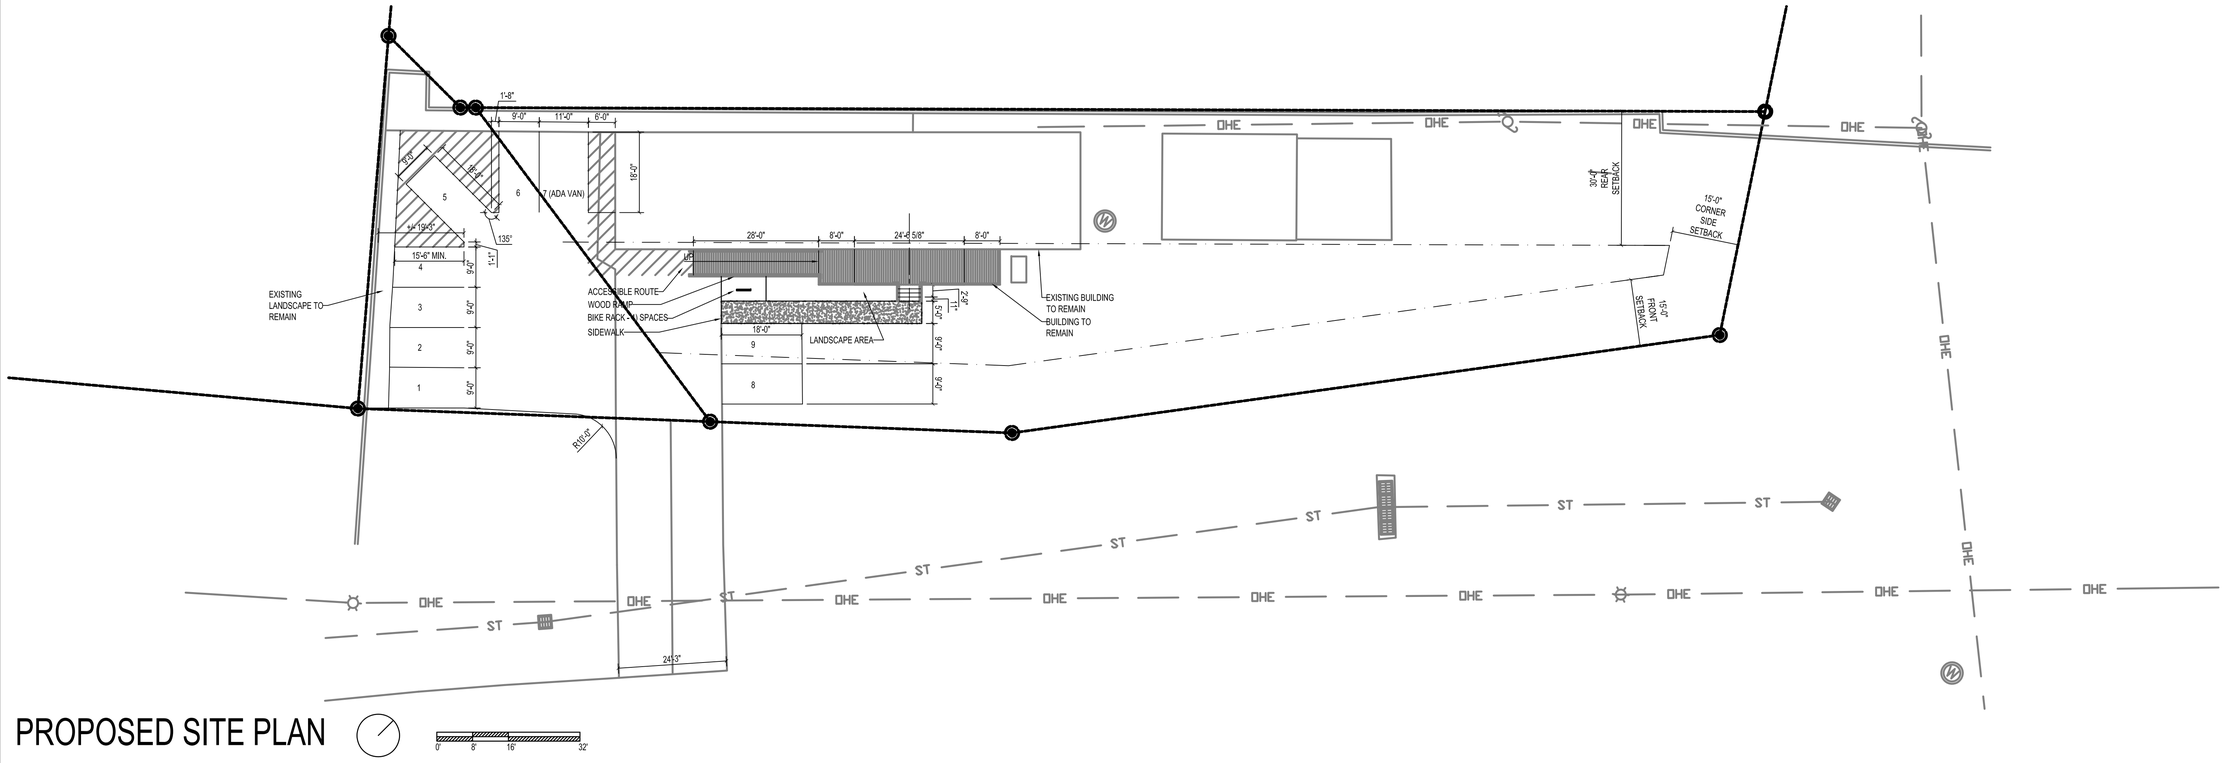

PROPOSED SITE PLAN

0' 8' 16' 32'

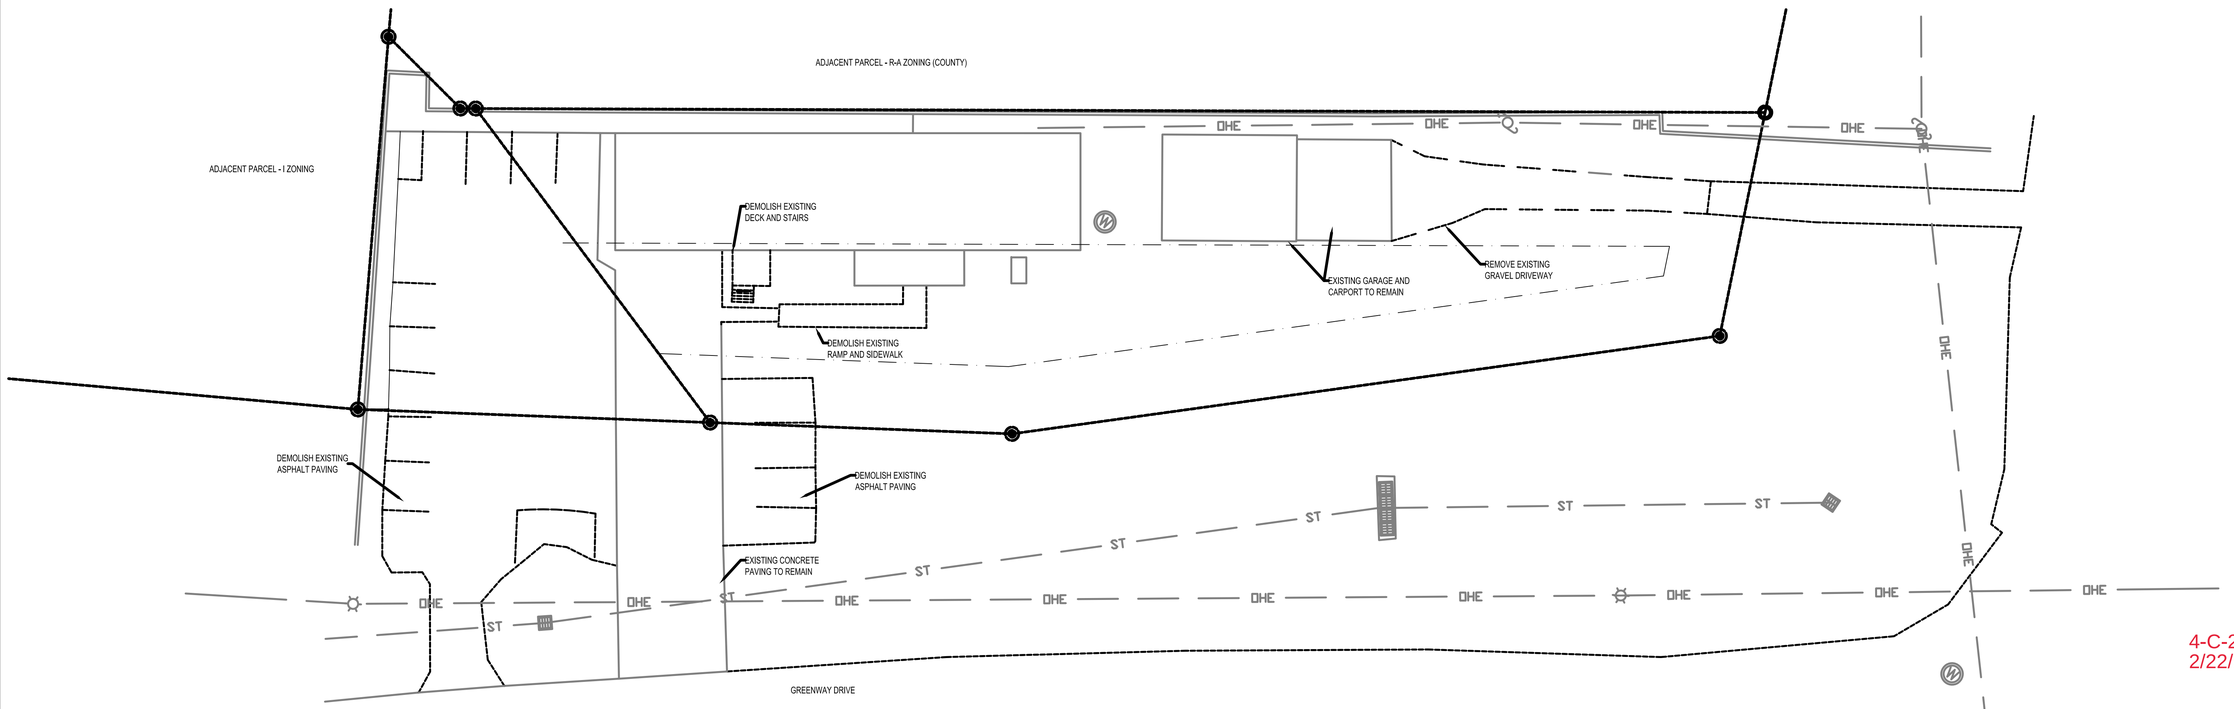

EXISTING / DEMOLITION SITE PLAN

0' 8' 16' 32'

4-C-22-SU
2/22/2022

02/21/22 DAVISON BAKERY - 4505 GREENWAY DR.

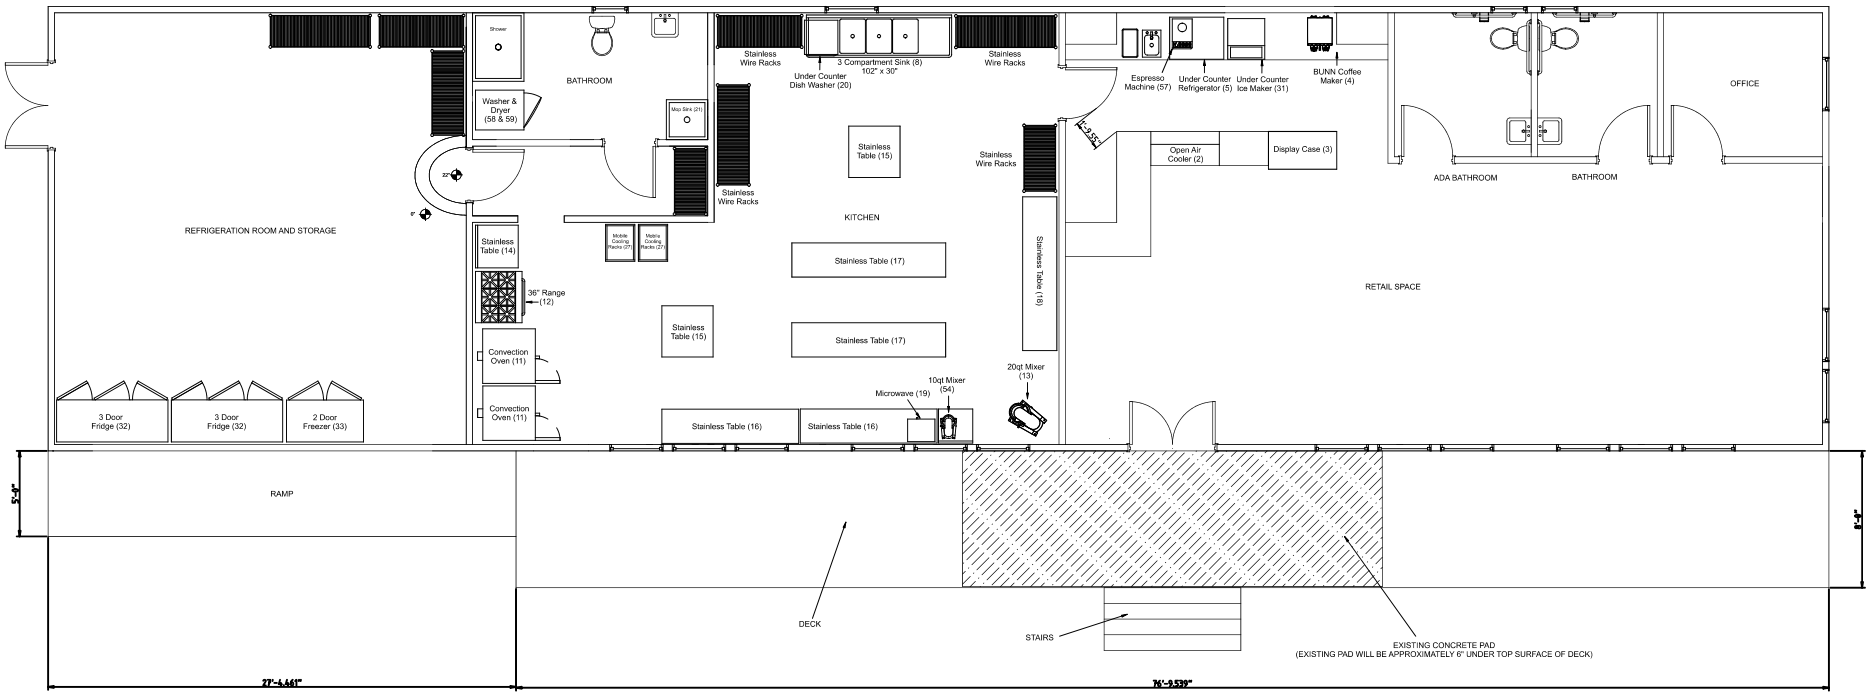

4-C-22-SU
2/22/2022